


Создано
 Инж. ? подг.
 Пост. и сагравом. инж.

Изм.	Код	Лист	№ док.	Подр.	Дат.	Стация	Лист	Листов	
							Р	1	
Разраб.							Исакидис МАС		
Фасаг							Копировал		
							А1		

A-A


Накрыть листом от проникновения осадков
+7,600

+7,550

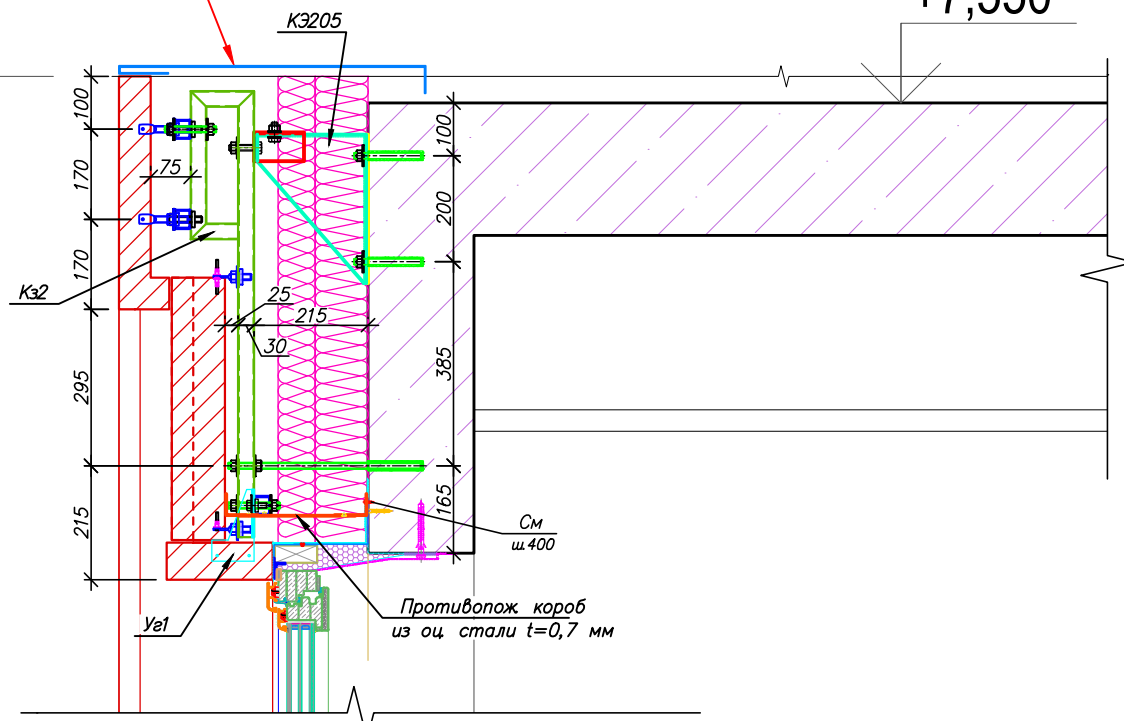

Крепление ограждения
разраб. по заданию производителя


+3,950

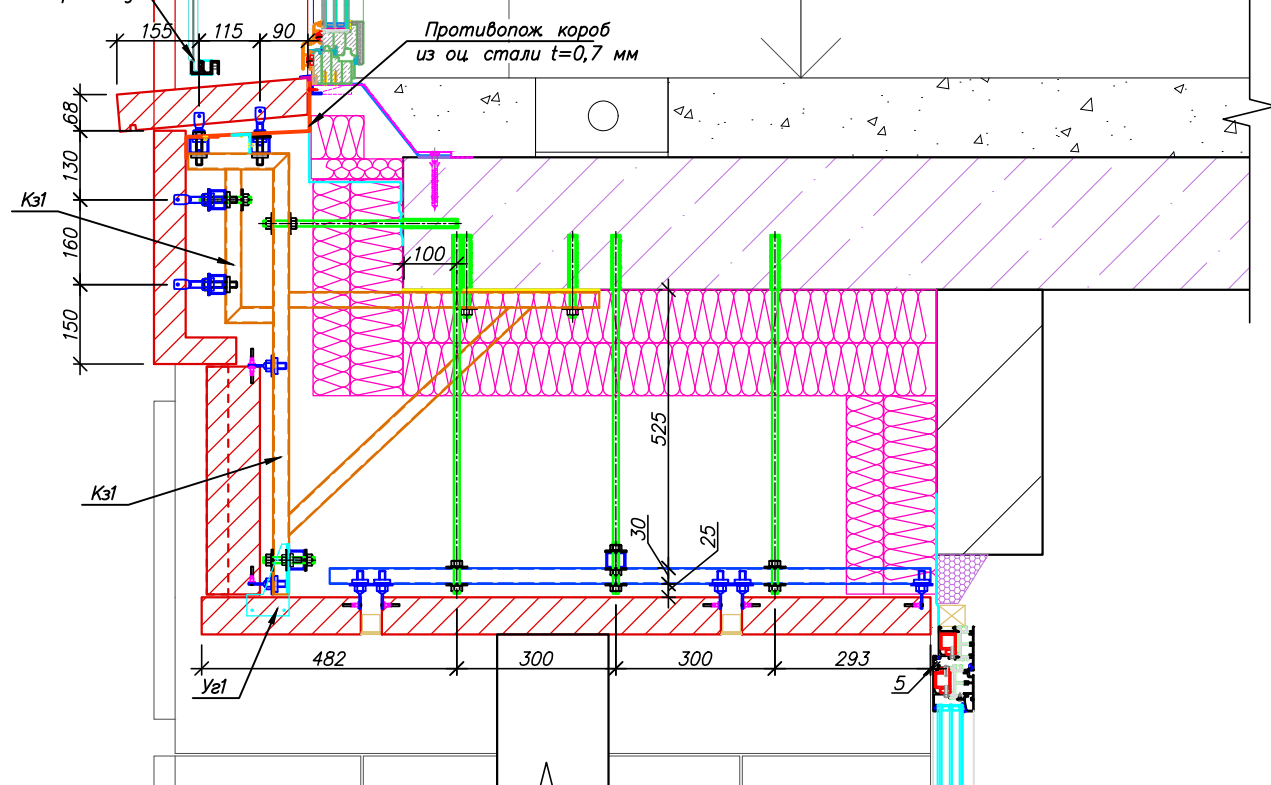

0,000

+0,030

+0,040

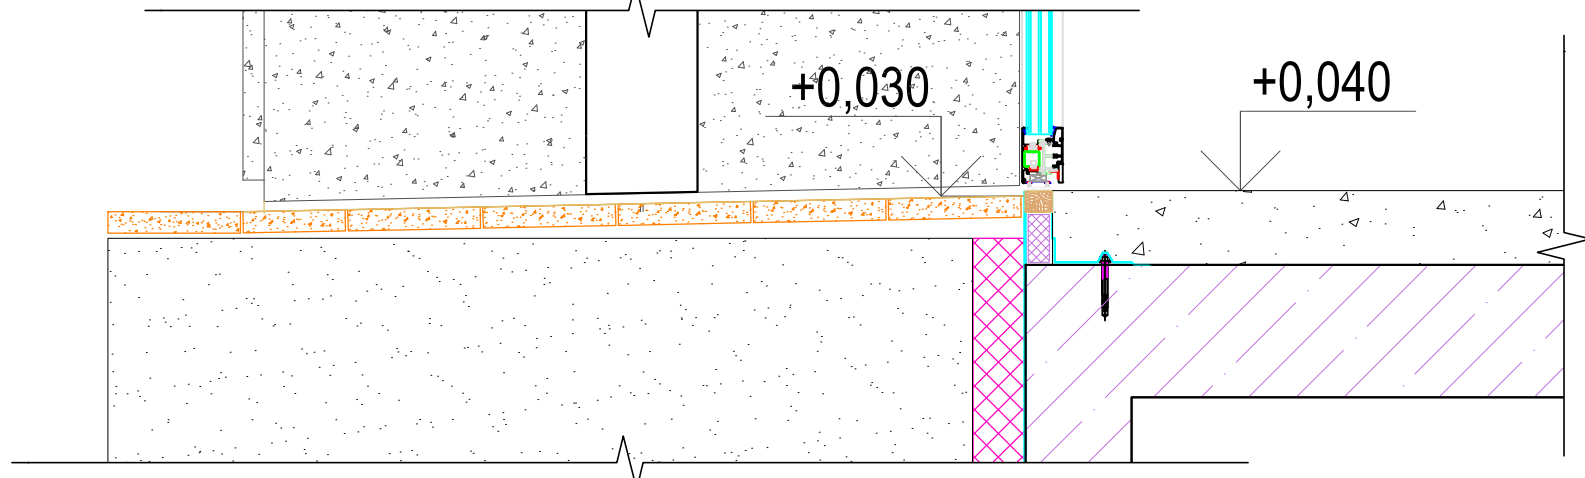


Изм.	Кол.	Лист	№ док.	Подп.	Дата	Стадия	Лист	Листов
						Р	2	
Разраб.						Разрез А-А		Исакигис МАС

Согласовано
Инв. ? подл. Постр. и авториз. инв.

Б-Б

Накрыть листом от проникновения осадков

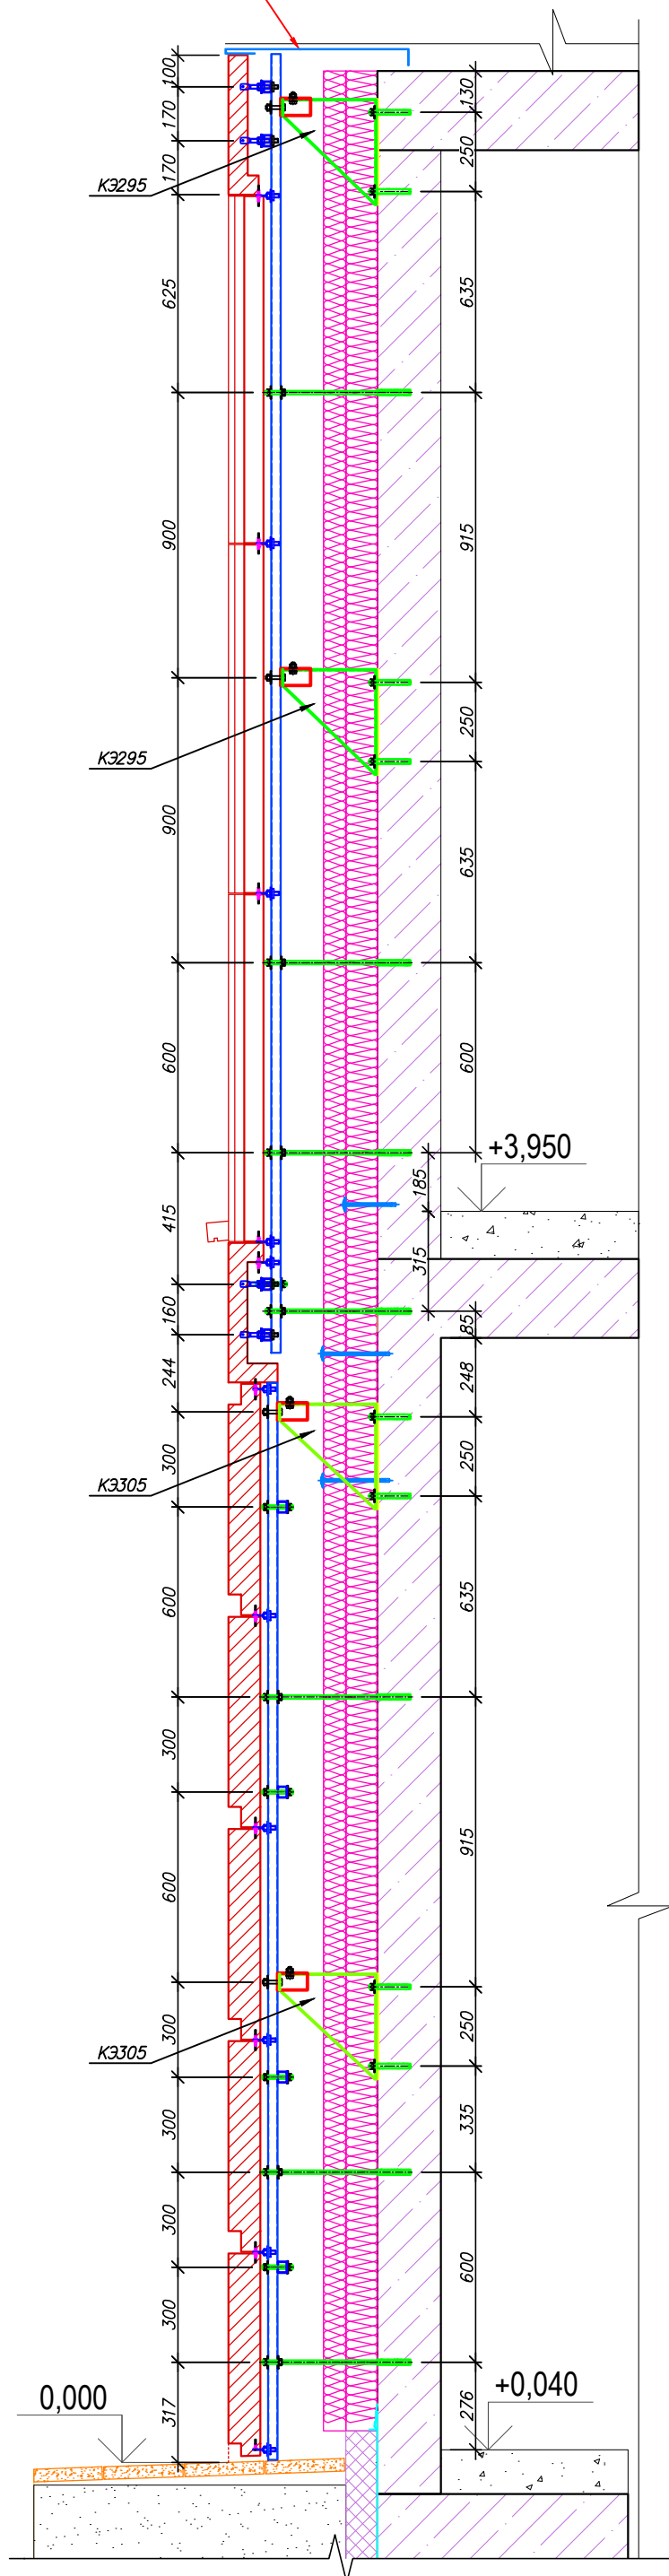

Изм.	Кол.	Лист	№ док.	Подп.	Дата	Стадия	Лист	Листов
						Р	3	
Разраб.						Исакигис МАС		

Разрез Б-Б

Копировал


А2

Согласовано

Инв. ? подл. Проект. и авториз. инв.

B-B

Накрыть листом
от проникновения
осадков

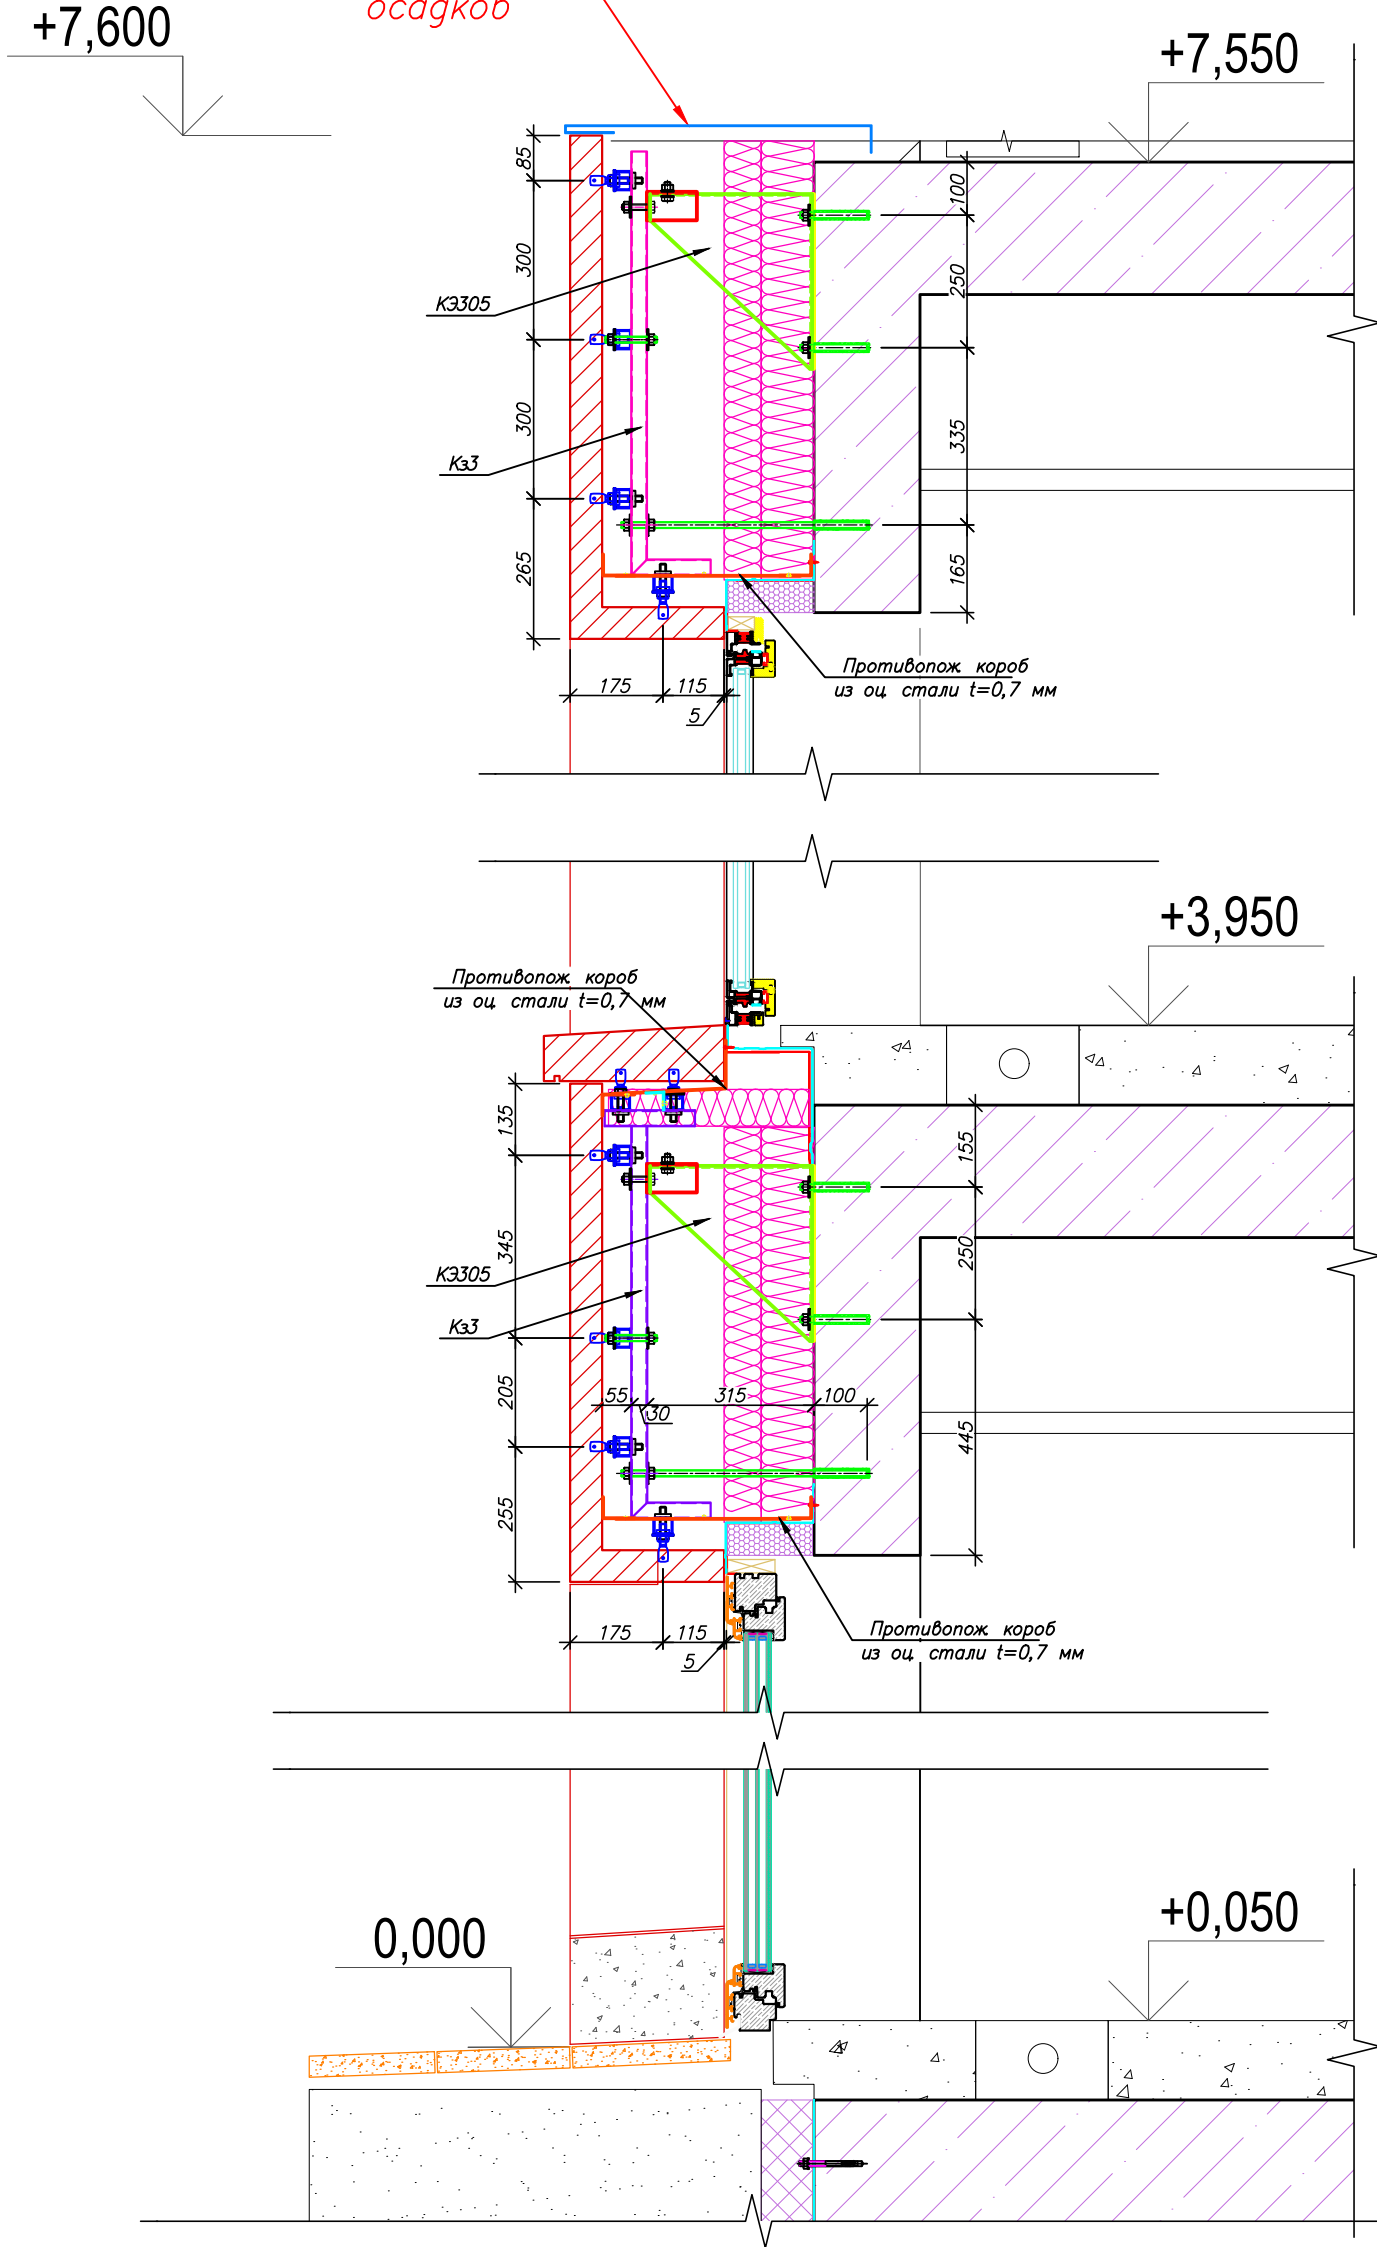

Инв. ? подл.	Послп.	и	авт	Взам.	инв.


Изм.	Кол	Лист	№ док	Подп.	Дата	Стадия	Лист	Листов
						Р	4	
Разраб.						Исакигис МАС		

Разрез B-B

Г-Г

Накрыть листом
от проникновения
осадков
+7,600

+7,550

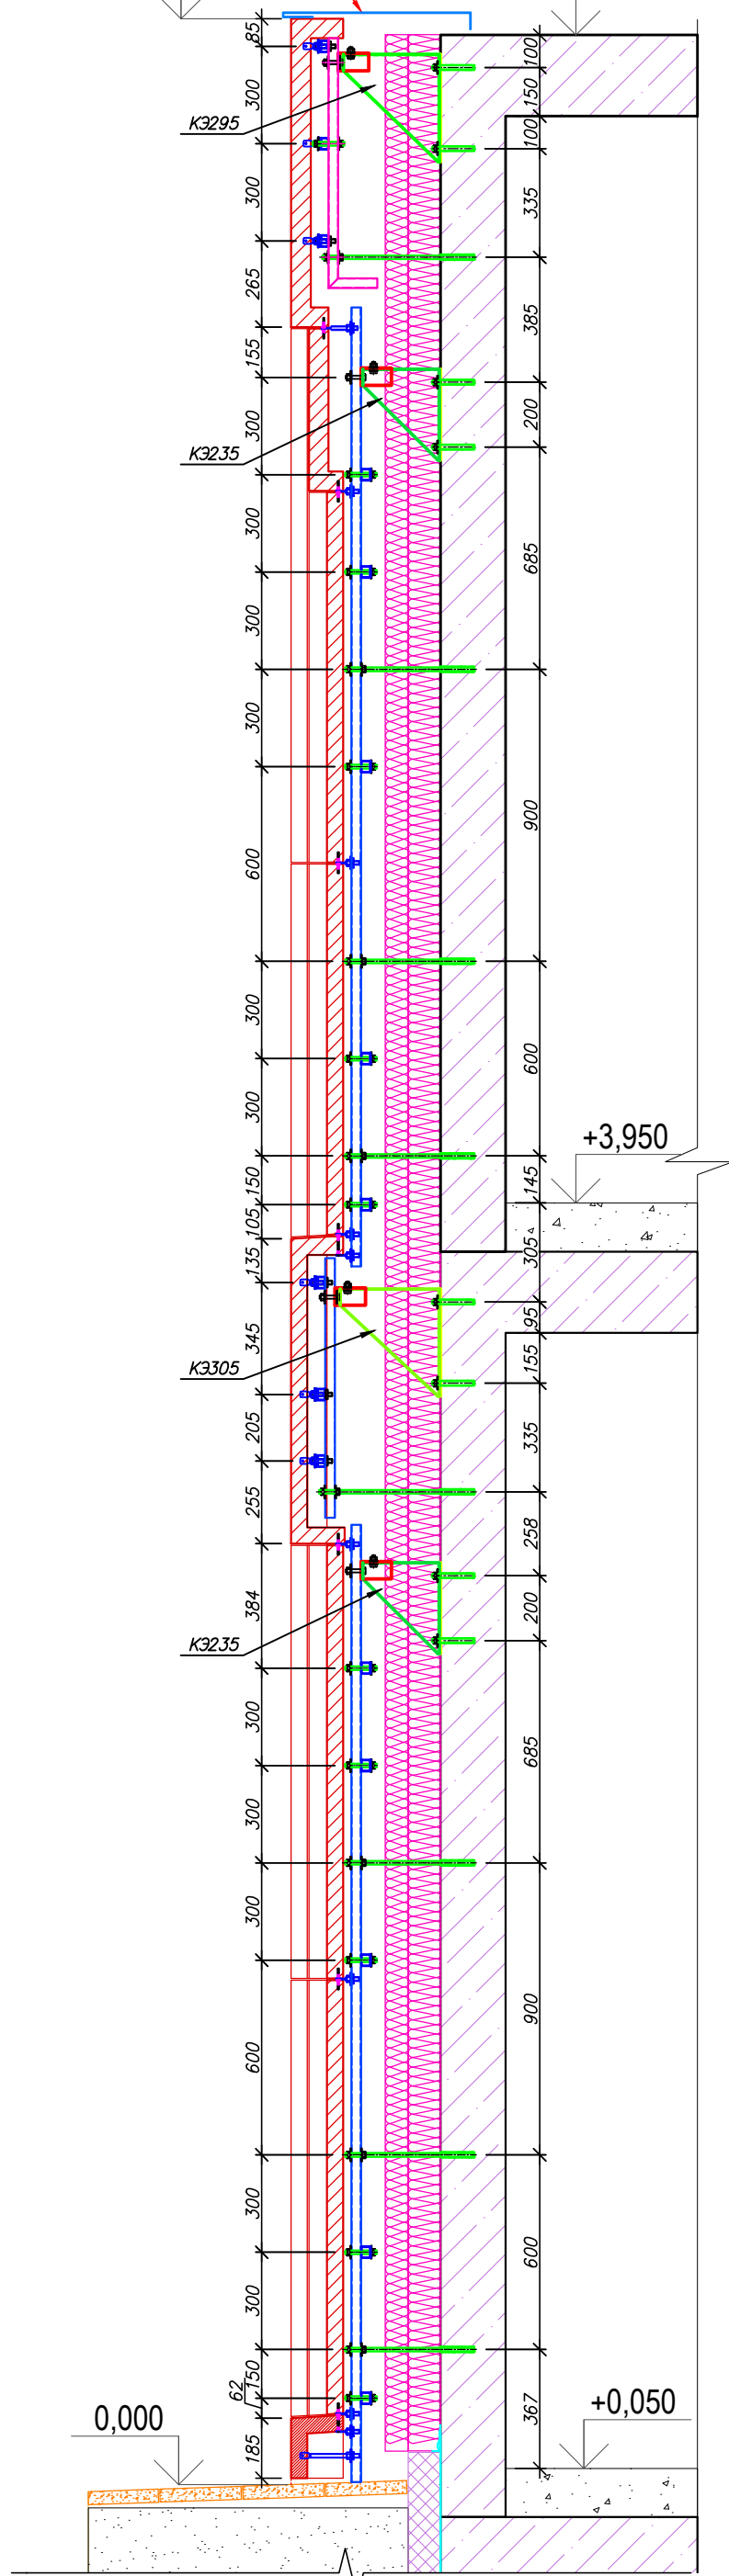

Изм.	Кол.	Лист	№ док.	Подп.	Дата	Стадия	Лист	Листов
						Р	5	
Разраб.						Исакидис МАС		

Разрез Г-Г


Копировал

A2

Согласовано

Инв. ? подл.	Посп. и дат	Взам. инв.

Д-Д

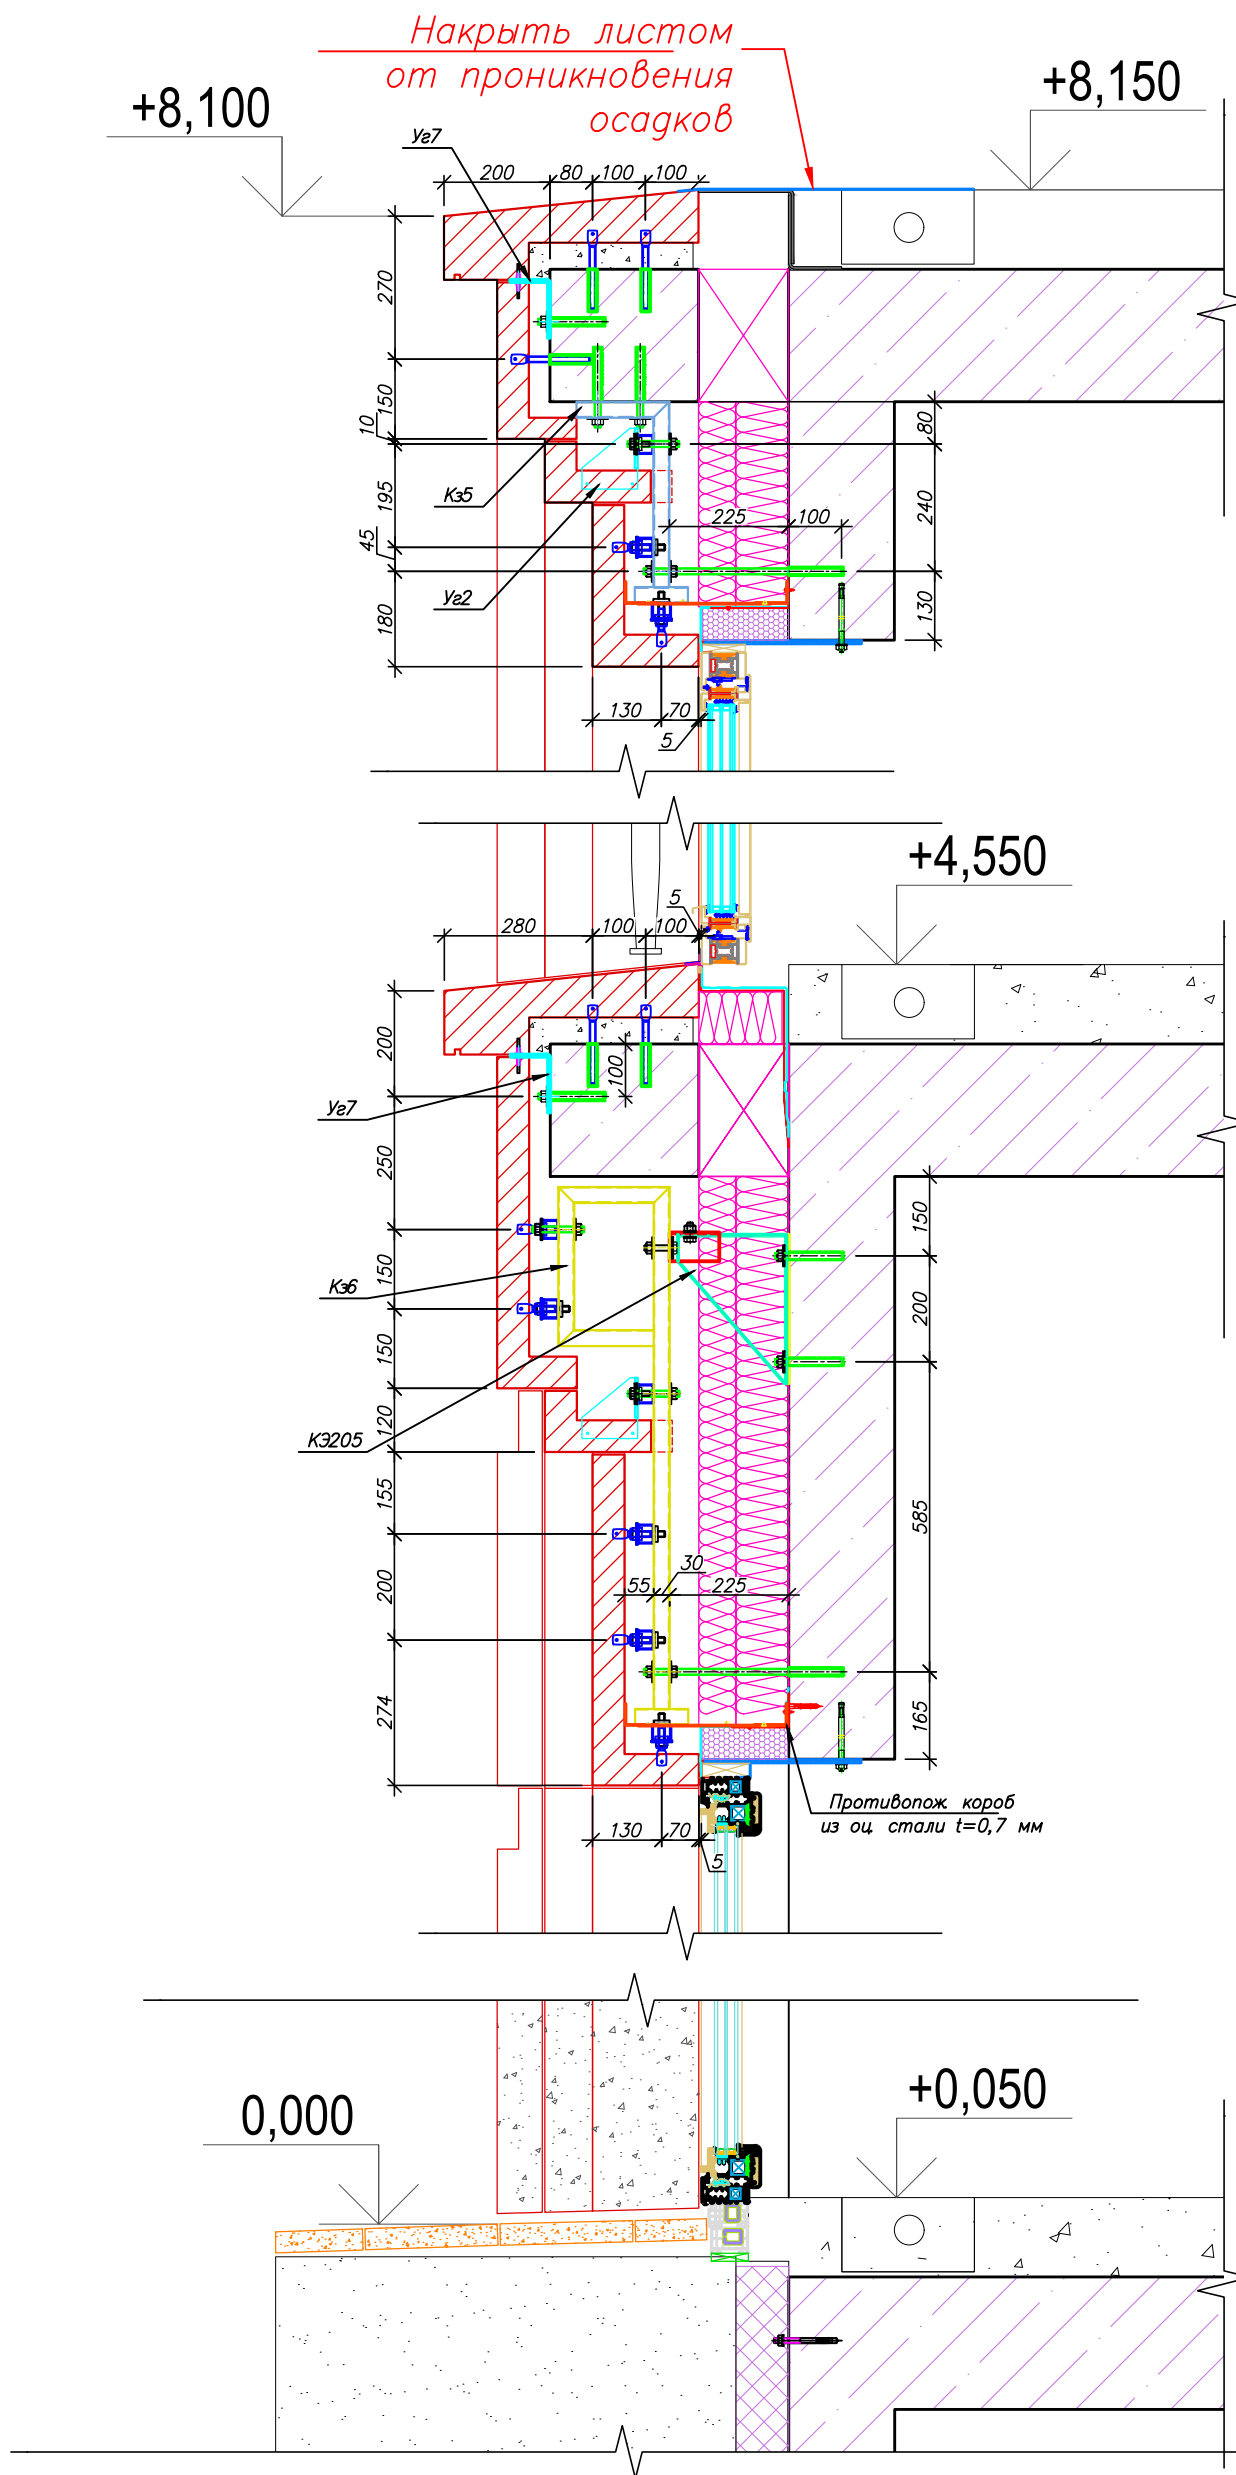

Согласовано	
Инв. ? подл. Постр. и авторизов. инв.	


				5		
Изм.	Кол.	Лист	№ док.	Подп.	Дата	
	уч					
Разраб.						
				Стадия	Лист	Листов
				Р	6	
				Исакидис МАС		

Разрез Д-Д

Копировал

A2


E-E

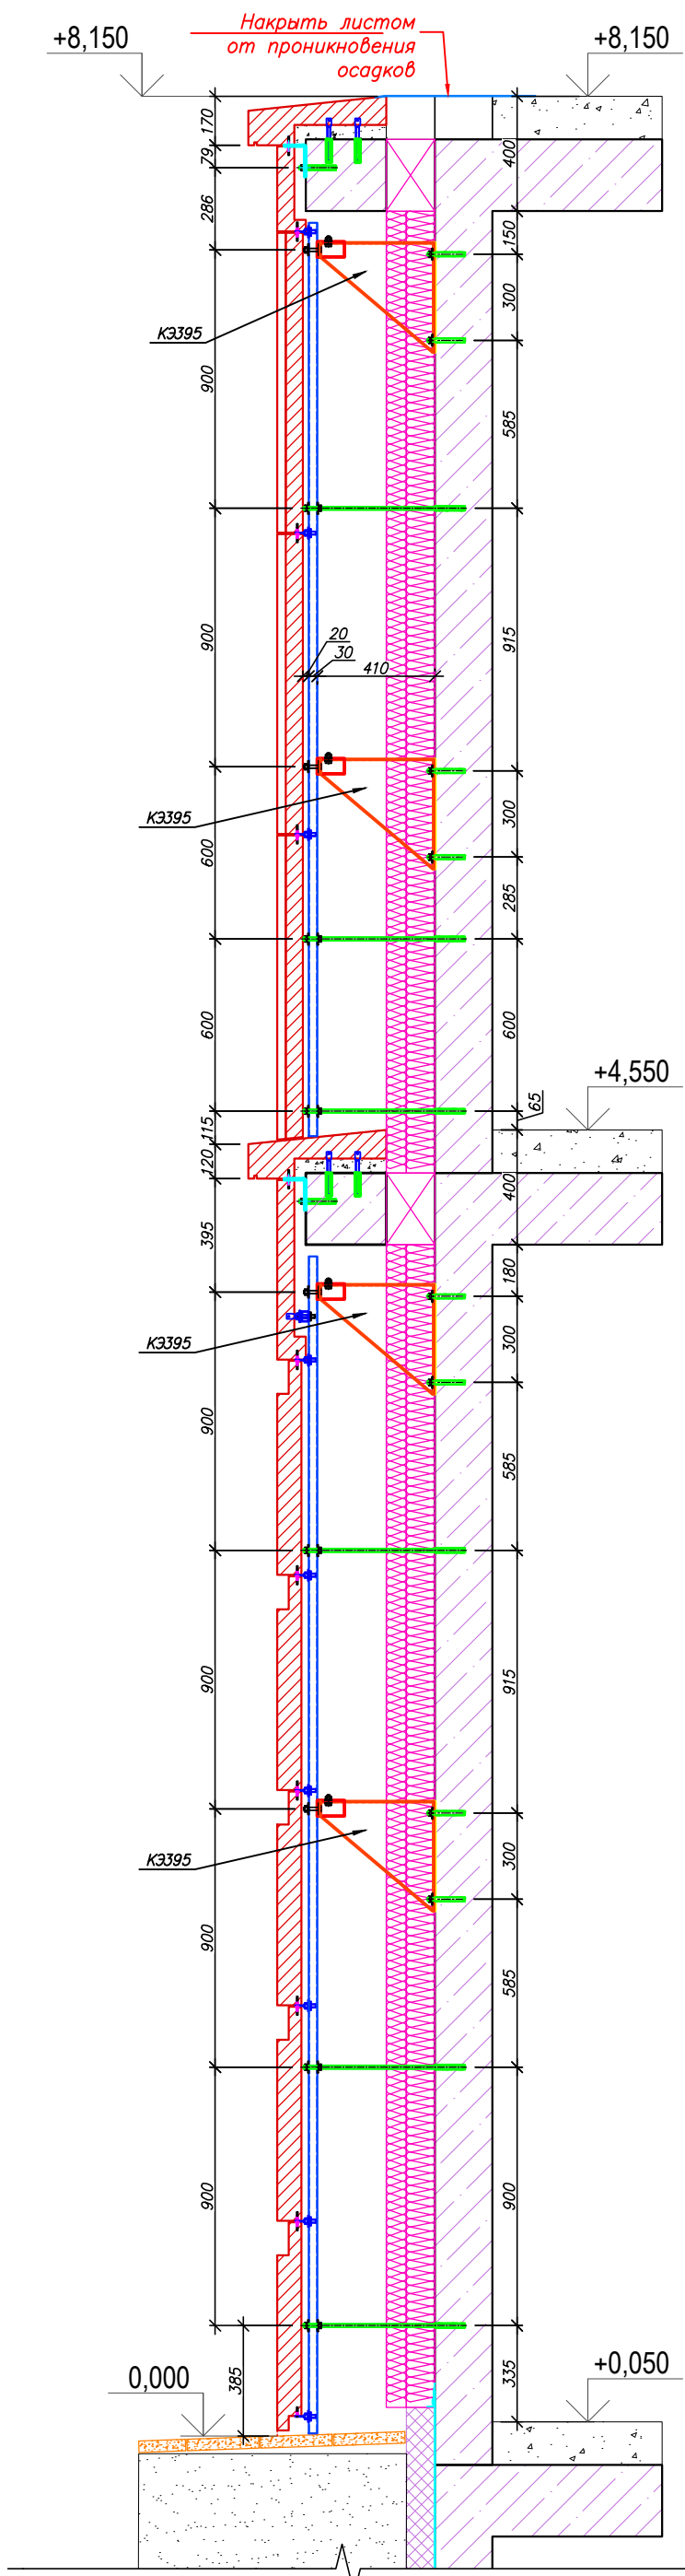


Инв. ? подл.	Поср. и авторам. инв.	Согласовано

Изм.	Кол.	Лист	№ док.	Подп.	Дата	Стадия	Лист	Листов
						Р	7	
Разраб.						Разрез E-E		Исакигис МАС

Ж-Ж

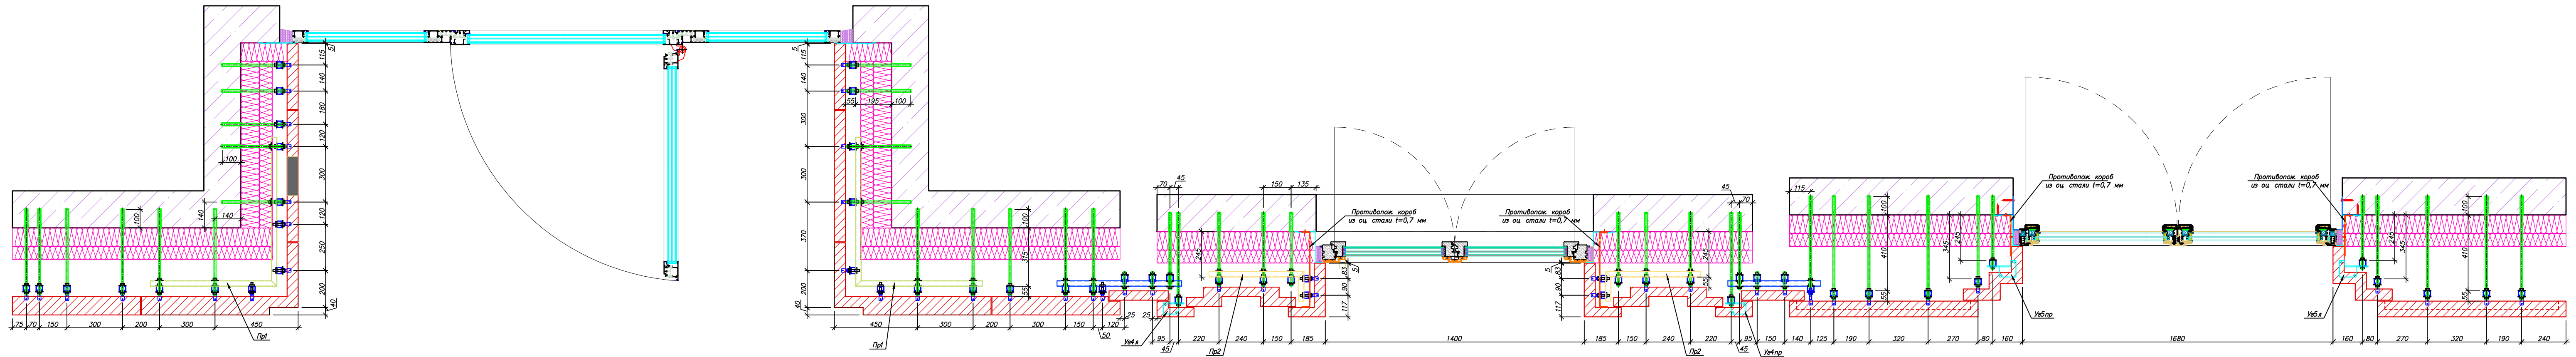

К-К

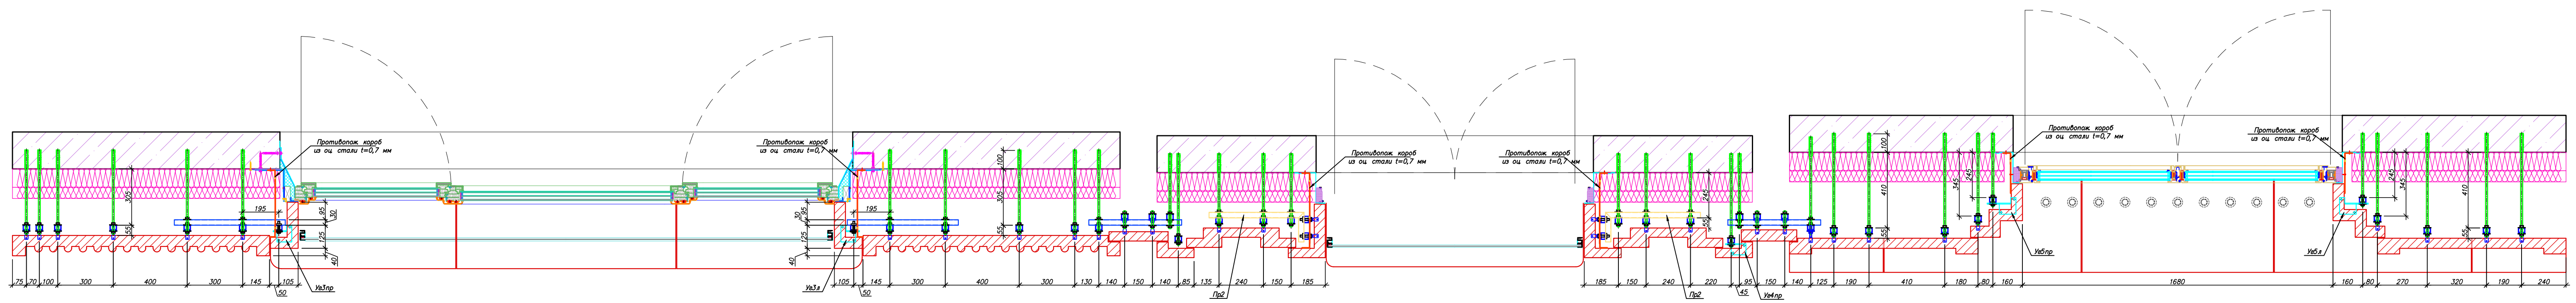




Создано в AutoCAD 2010
 Имя файла: Проект_Узел_ВЗВЗ_ИЖ
 Дата: 2010.08.10

Изм.	№	Лист	№	Дата	Страна	Лист	Листов
Ж		Р	8				
Разраб.					Исакидис MAC		
					Копировал		

Вид а

Вид б

Вид в

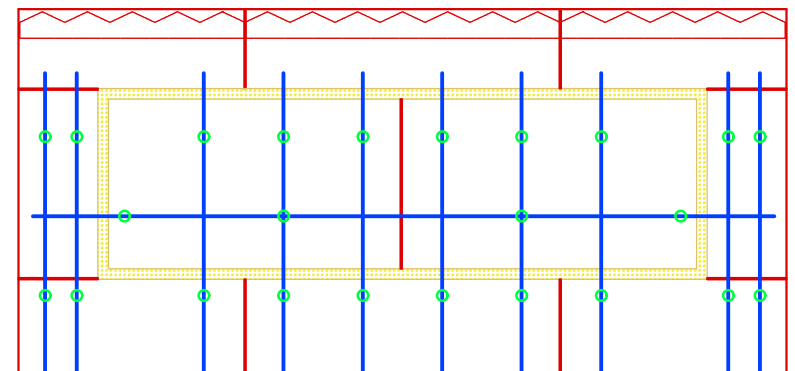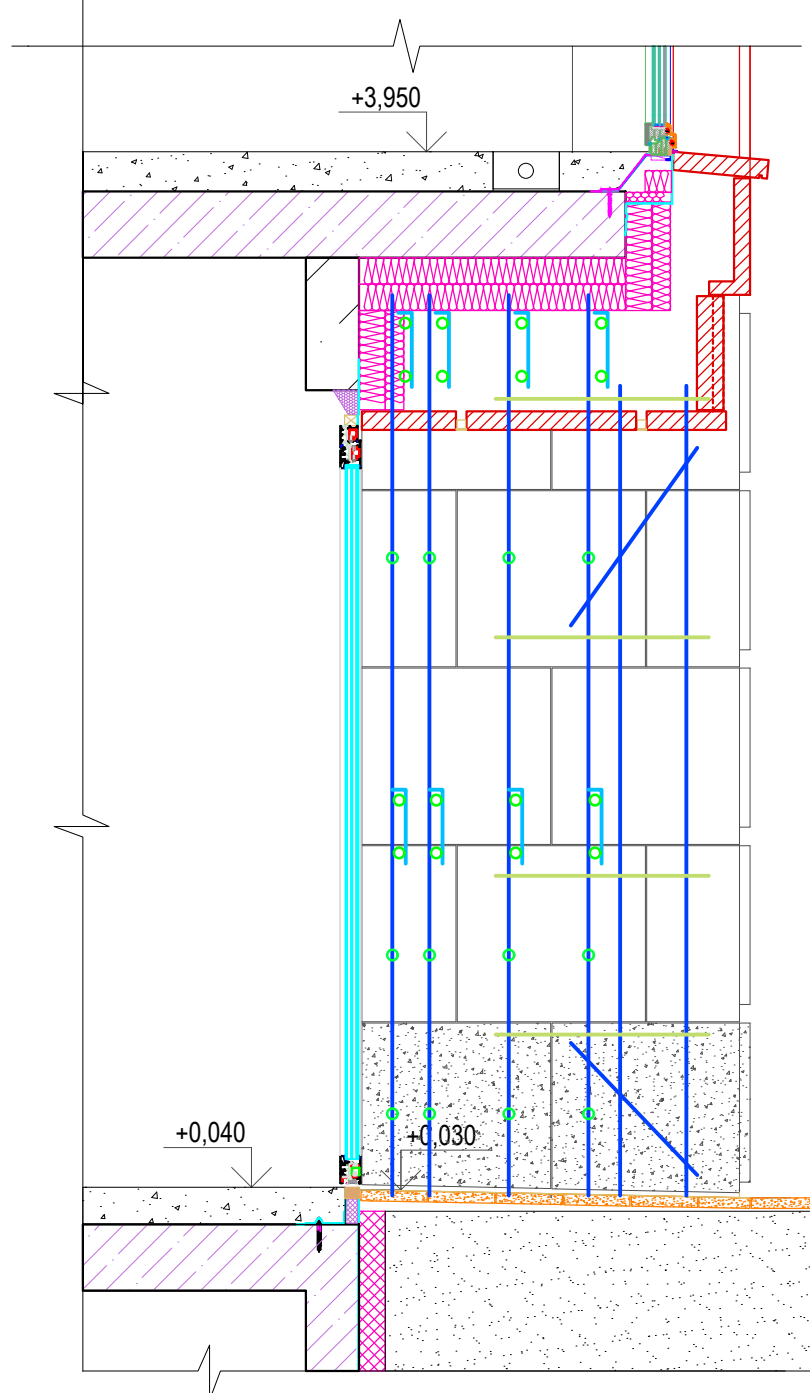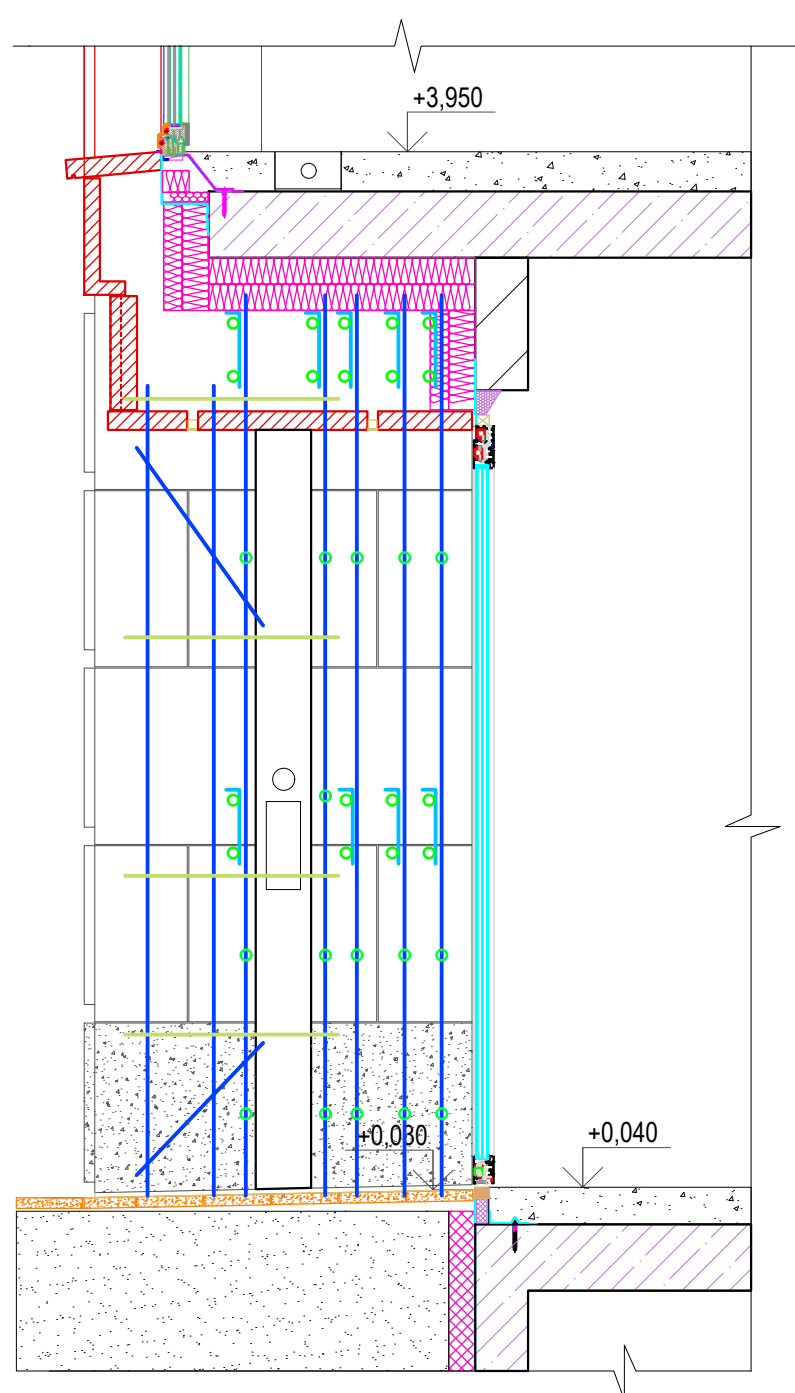

0,000

+0,030

+0,040

+0,040

+0,030

0,000

Согласовано
Инв. ? подл. Подр. и зап.Взам. инв.

Изм.	Кол. уч.	Лист № док.	Подп.	Дата	Стадия	Лист	Листов
					Р	9	
Виды а, б, в						Исакигис МАС	